


Indhængt kassettesystem

– Vertikalt Panel

Vindue sålbæk (Snit 4–4) Målstok 1:2

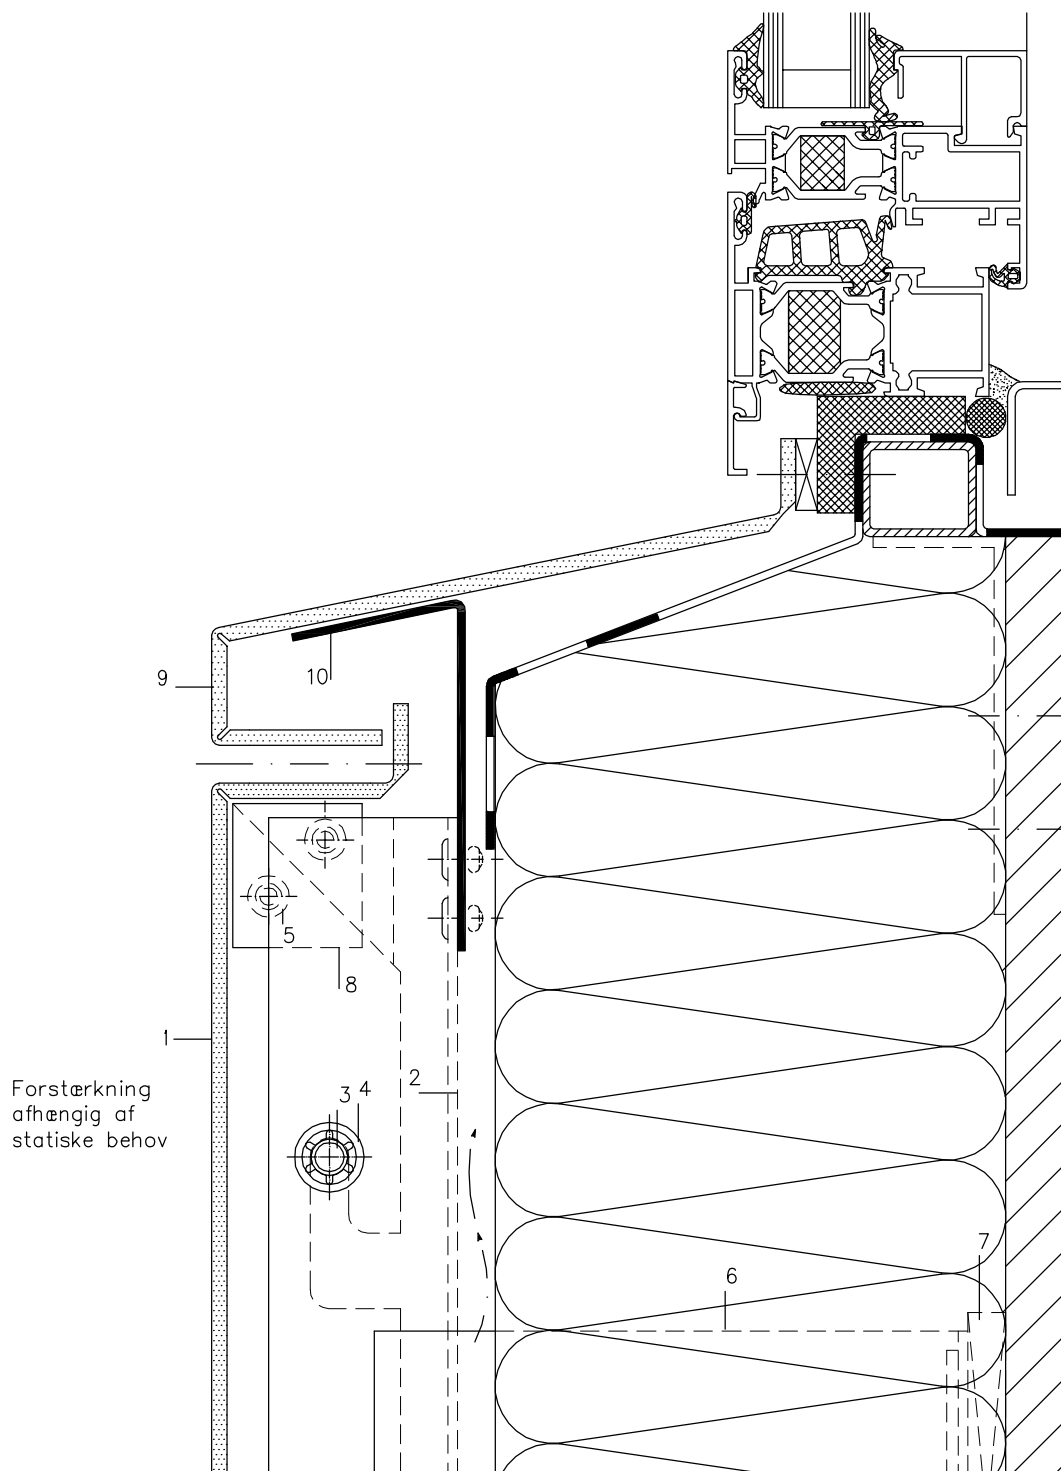

- | | |
|--------------------------------------|---|
| 1 ALUCOBOND | 7 Thermostop – kuldeafbryder |
| 2 Alumeco U-Profil 50/50/50/3 | 8 Hjørneplade |
| 3 Rustfri stålbolt, 10 mm dia. | 9 ALUCOBOND sålbæk |
| 4 STARLOCK låsering | 10 Tildannet vinkel (underlag til sålbæk) |
| 5 Aluminiumspopnitte | |
| 6 U-sko (Flangselængde iht. projekt) | |